


ホールA 平面図 / 116㎡ (35坪)

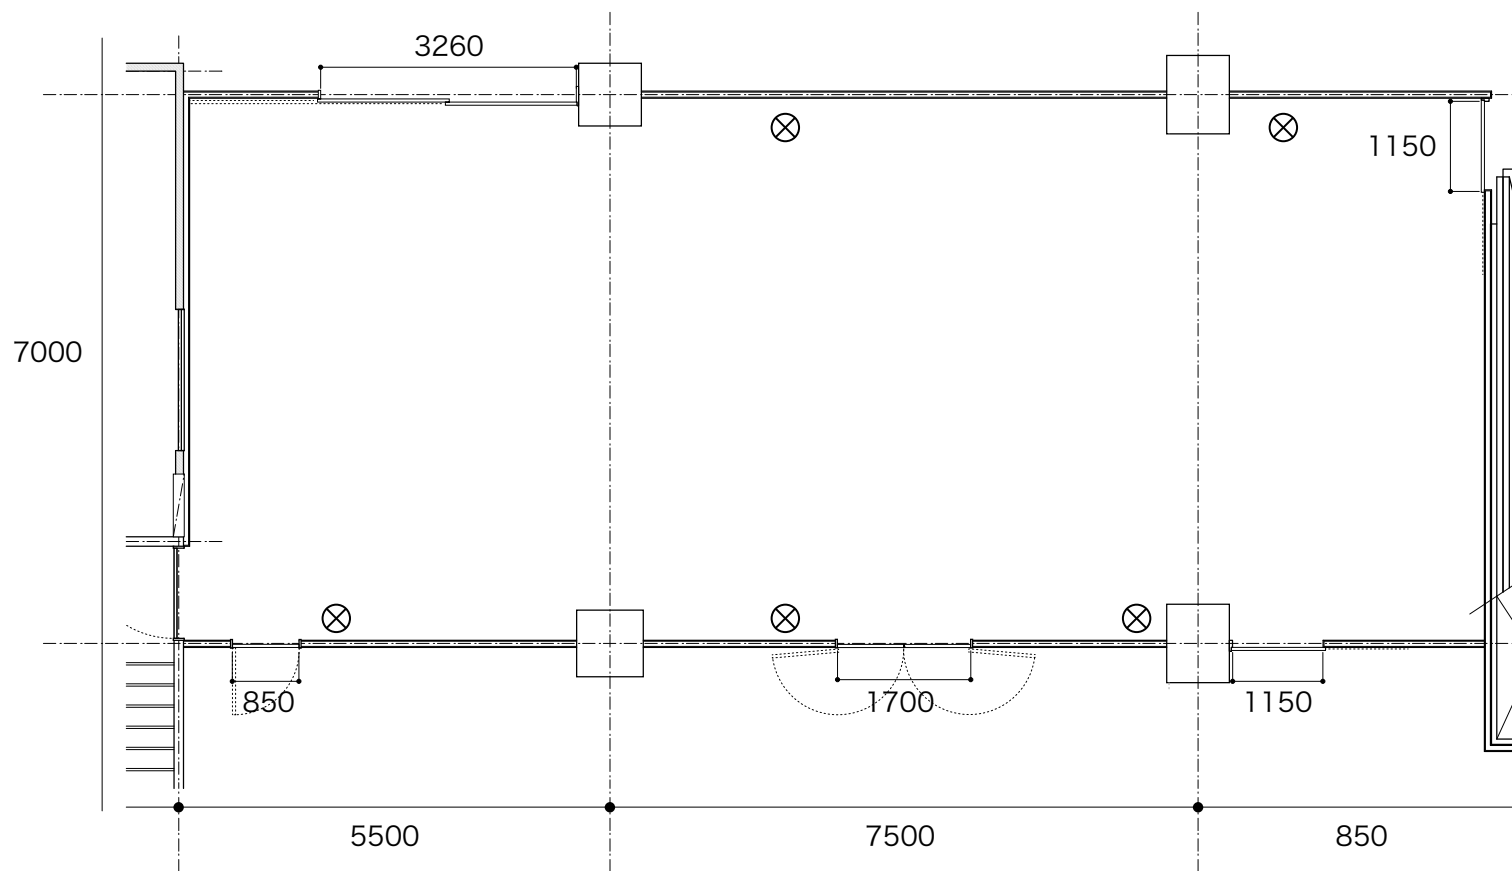

⊗ コンセント位置