


ホールB 平面図 / 167m²(51坪)

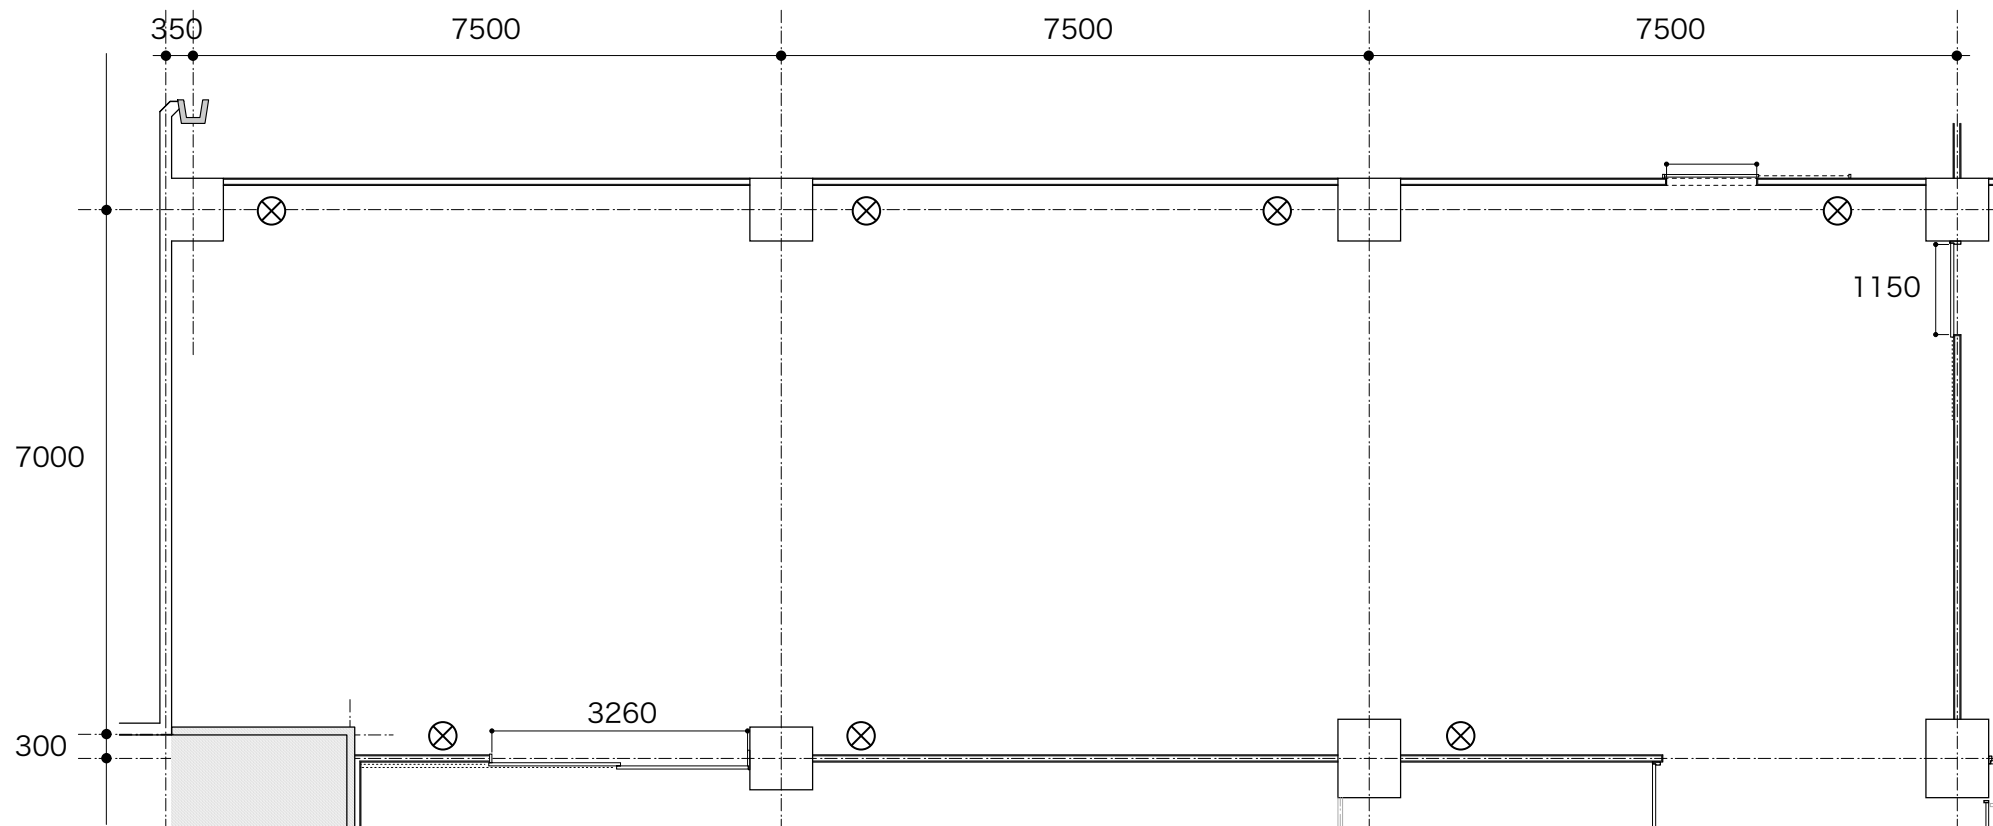

⊗ コンセント位置