


ホール3F 平面図

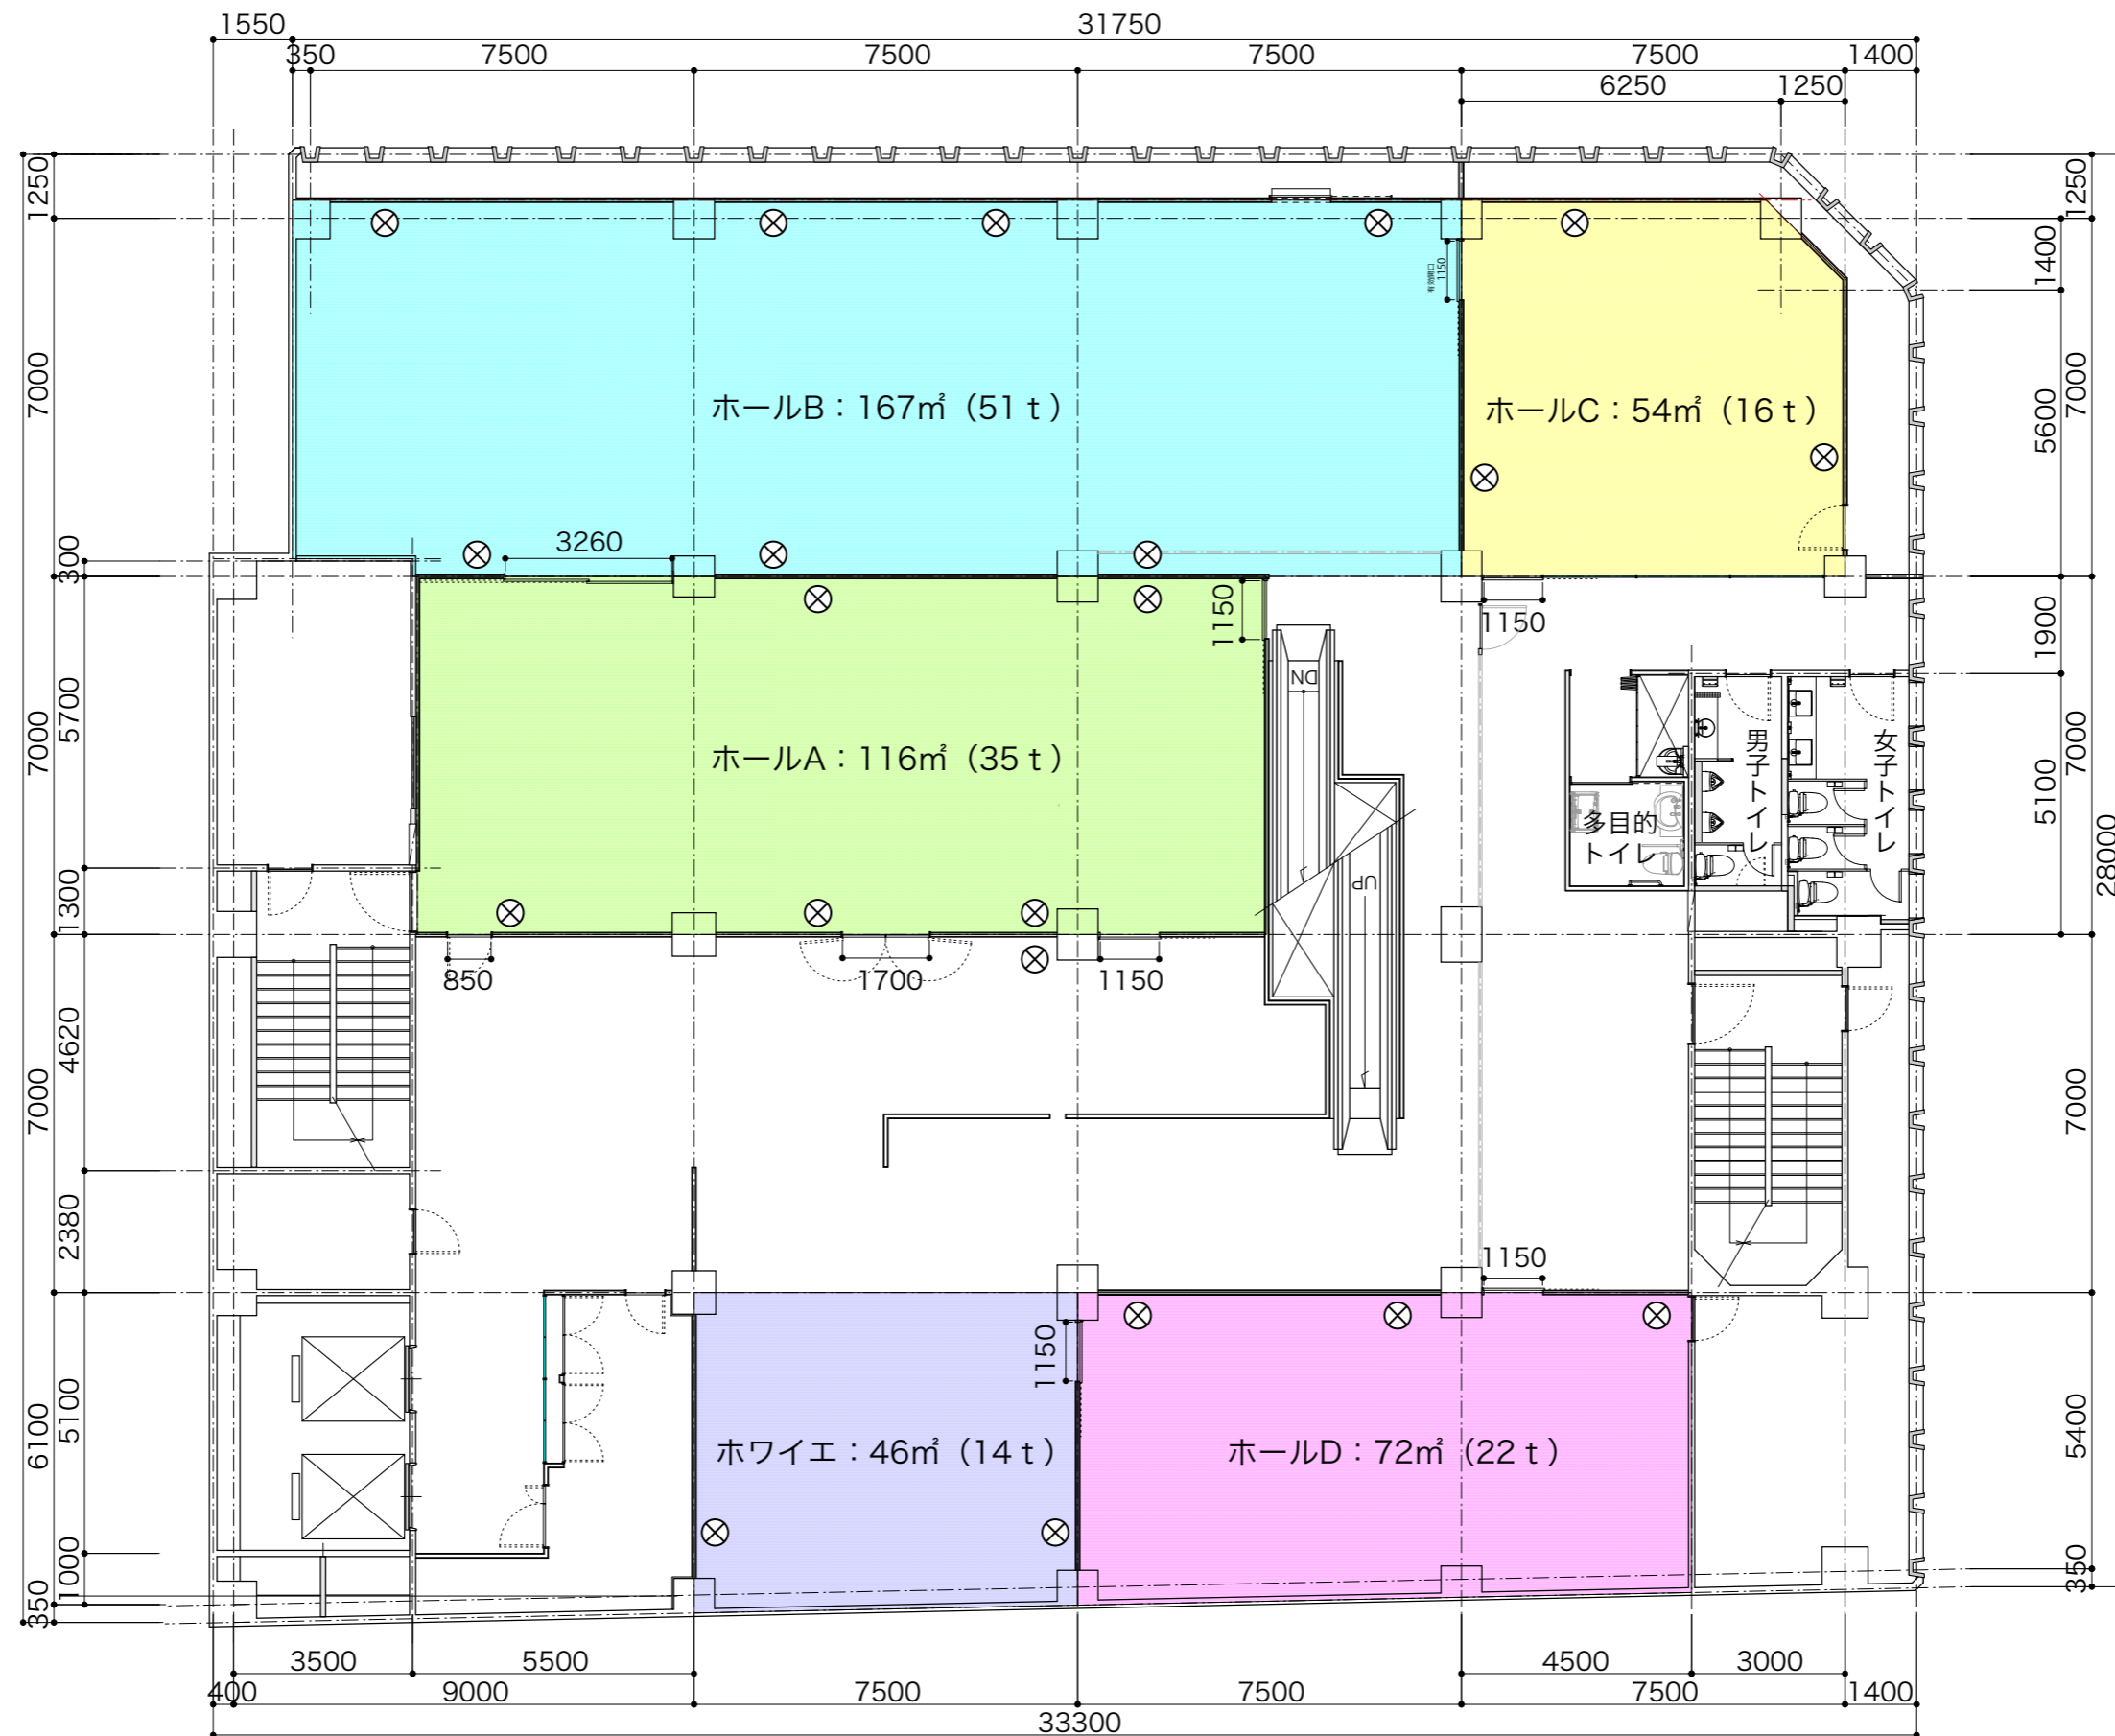

⊗ コンセント位置